
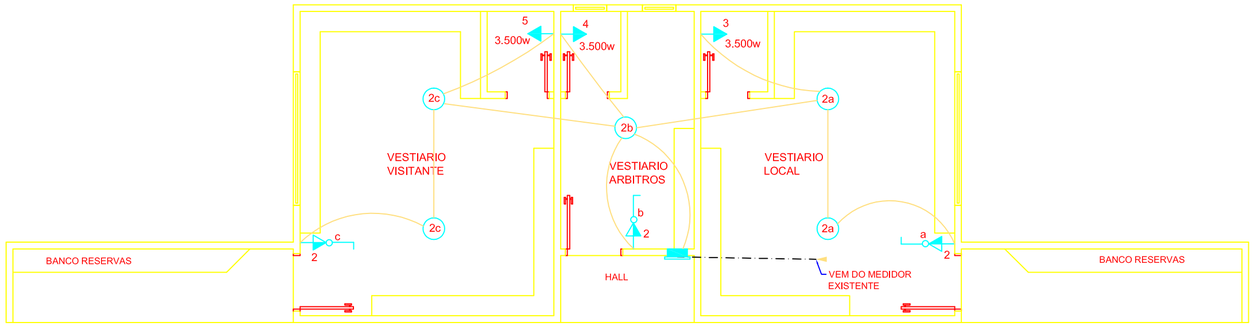


PLANTA BAIXA VESTIARIOS

ESCALA: 1/50
ÁREA:57,82m2

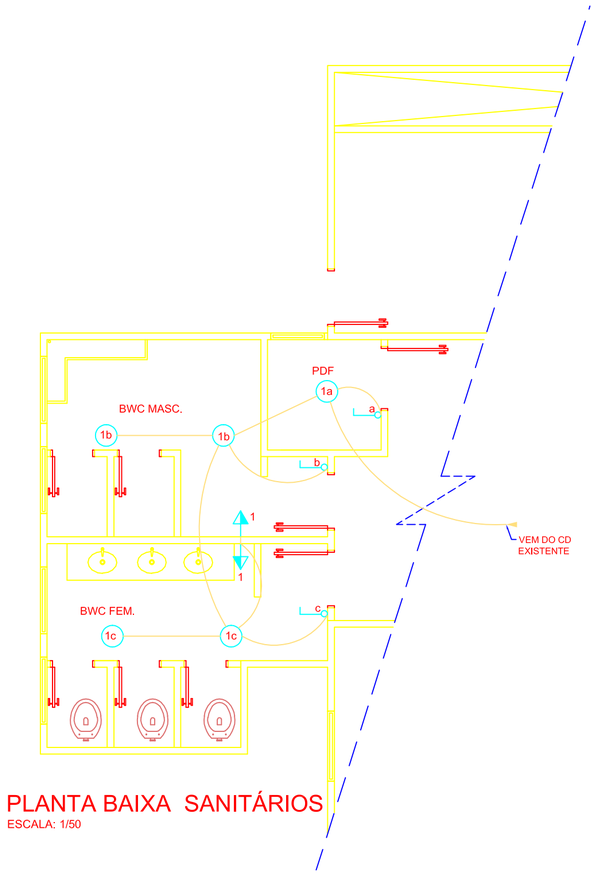

PLANTA BAIXA SANITÁRIOS

ESCALA: 1/50

QUADRO DE CARGAS

N° DO C.D.	N° DO CIRCUITO	LÂMPADAS			TOMADAS					N° DE PONTOS	CONDUTOR (mm2)	DISJUNTOR (A)	CARGA (W)
		40	60	100	100	150	300	600	3500				
CD-01 CD-01	1			5	2					7	2,5	10	700
TOTAL GERAL CD-01 EXIST.				5	2					7	10	exist	700
CD-02	2			3	3					6	2,5	10	600
	3								1	1	6,0	15	3,500
	4								1	1	6,0	25	3,500
	5								1	1	6,0	15	3,500
TOTAL GERAL CD-02				3	3				3	9	10	60 bif	11,100
TOTAL GERAL				8	5				3	16	exist.	exist.	11,800

LEGENDA DO ELÉTRICO

- PONTO DE LÂMPADA 100W INCANDESCENTE NO TETO
- PONTO DE TOMADA h=2,10m
- PONTO DE TOMADA h=1,20m
- INTERRUPTOR 1 SECÇÃO h=1,20m
- CD. CAIXA DE DISTRIBUIÇÃO DOS CIRCUITOS
- CONDUTOR FASE, NEUTRO, RETORNO, TERRA E CAMPAINHA RESPECTIVAMENTE
- TUBULAÇÃO DE ALIMENTAÇÃO DO CD E MEDIDOR

NOTAS: - O FIO # 1,5mm2 SERÁ USADO SOMENTE NO RETORNO

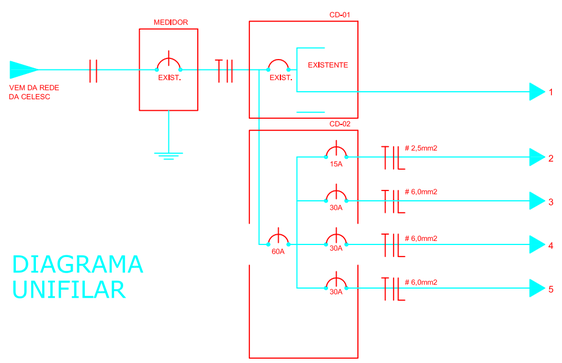


DIAGRAMA UNIFILAR

Obra
PAVILHÃO LINHA PREFERIDO BAIXO
Linha Preferido Baixo - Mondaí - SC

Projeto
Enge. Resp. pelo Projeto Roberto Ruani
CREA / SC 46.275-3

Proprietário
Prefeitura Municipal de Mondaí

Projeto
ELÉTRICO

Folha
5/7

Descriminação
Plantas Baixas
Quadro de Cargas
Diagrama Unifilar e Legenda

Data	Escala	Desenho	Conferência	Arquivo
Fevereiro/2012	Indicada	Plottasul	Ruani	EM8000.PM