

DETALHE TAMPA DA CX.DE INSPEÇÃO
ESCALA: 1/10

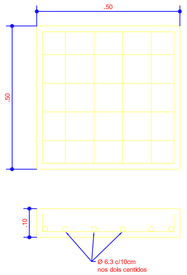

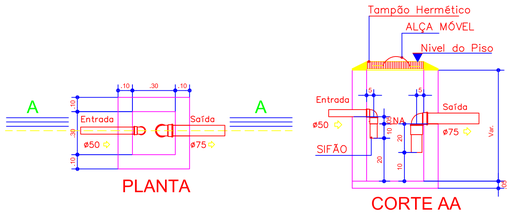


PLANTA


CORTE AA

CAIXA DE INSPEÇÃO SIFONADA - ESC. 1:20


DETALHE DO SUMIDOURO
ESCALA: 1/25

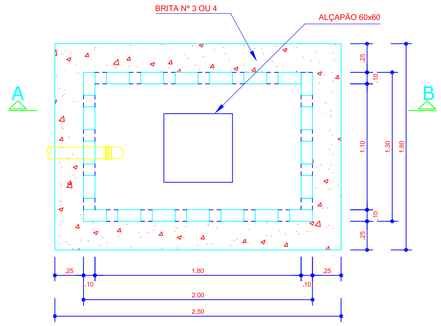


PLANTA BAIXA

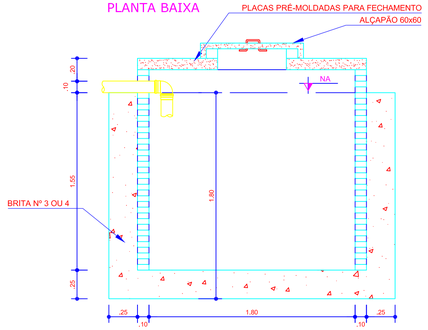

CORTE AB

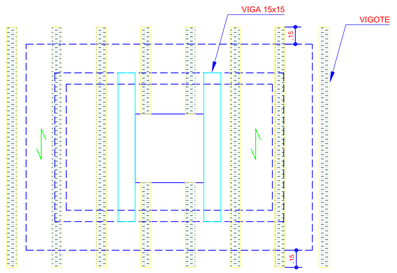

DETALHE LAJE DO SUMIDOURO
ESCALA: 1/25

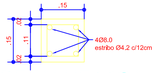


DETALHE VIGA
ESCALA: 1/10

CÁLCULO DO SUMIDOURO:

A = N x C x T / 60
N = 5 pessoas
C = 130
T = N x C = 5x130=650> 1
A = 5 x 130 x 1 / 60
A = 650 / 60
A = 10,83 m2


SUMIDOURO CLOACAL
ÁREA DE PAREDES=10,97m2
Ci adotado= 60
PAREDE ÚTIL L=1,10 C=1,80 h=1,55

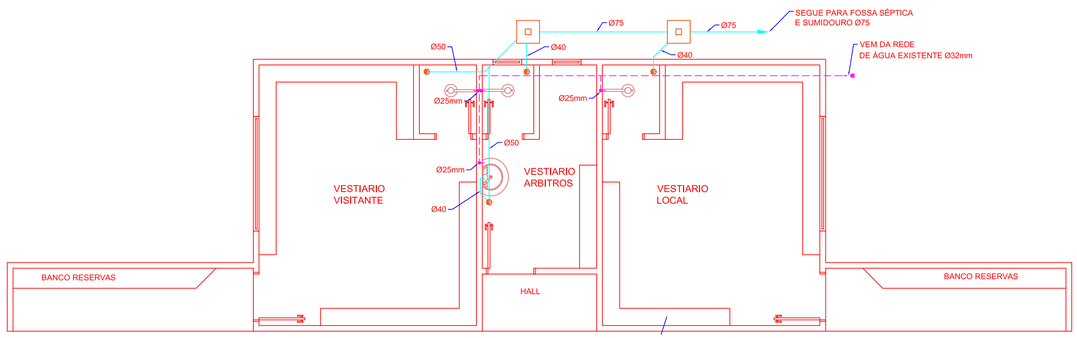

PLANTA BAIXA VESTIARIOS
ESCALA: 1/50


LEGENDA DO HIDRO-SANITÁRIO

- CAF - COLUNA DE ÁGUA FRIA
- RALO DE INSPEÇÃO SIFONADO 100x100x50mm
- REGISTRO
- CAIXA DE INSPEÇÃO SIFONADA 40x40x60cm
- CAIXA DE INSPEÇÃO 40x40x60cm
- CANALIZAÇÃO DE ESGOTO
- CANALIZAÇÃO DE ÁGUA POTÁVEL

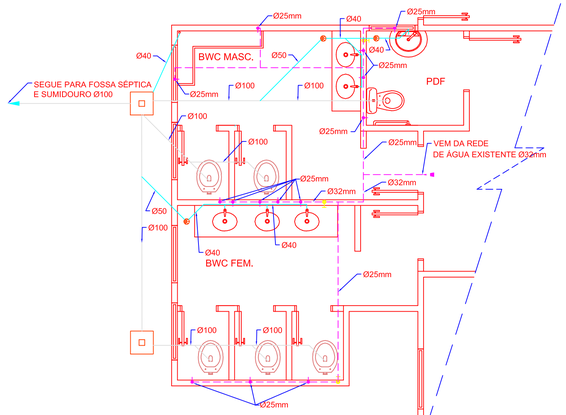


PLANTA BAIXA SANITÁRIOS
ESCALA: 1/50


DETALHE DA FOSSA
ESCALA: 1/25

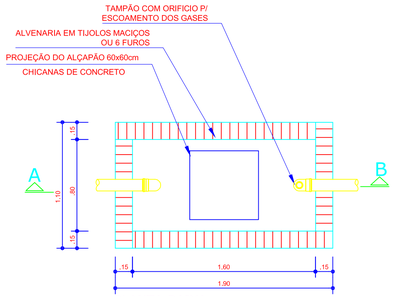


PLANTA BAIXA

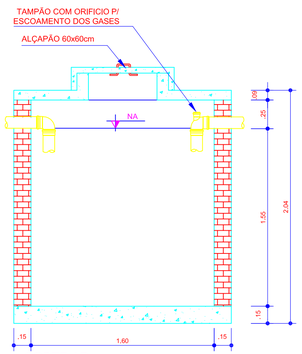

CORTE AB

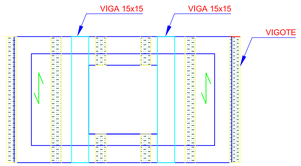

DETALHE LAJE DA FOSSA
ESCALA: 1/25

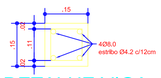

DETALHE VIGA
ESCALA: 1/10

CÁLCULO DA FOSSA:

V = 1.000 + N (CT + KLf)
N = 5 pessoas
C = 130
T = N x C = 5x130=6500> 1
Lf = 1,00
K = 65
V = 1.000 + 5 (130 x 1 + 65 x 1)
V = 1.000 + 5 (195)
V = 1.000 + 975
V = 1,975 litros
mínimo 1.660 litros

FOSSA SÉPTICA
MEDIDAS ÚTEIS
L=0,80 C=1,60 h=1,55
VOLUME=1.984 LITROS

Obra
PAVILHÃO LINHA PREFERIDO BAIXO
Linha Preferido Baixo - Mondaí - SC

Projeto
Engº. Resp. pelo Projeto: Roberto Ruani
CREA / SC 49.975-3

Proprietário
Prefeitura Municipal de Mondaí

Projeto
HIDRO-SANITÁRIO

Folha 4/7

Descriminação
Plantas Baixas
Detalhe Fossa Séptica, Sumidouro
Caixa de Inspeção Sifonada e Legenda

Data	Escala	Desenho	Conferência	Arquivo
Fevereiro/2012	Indicada	Plottasul	Ruani	EMKDSOPM