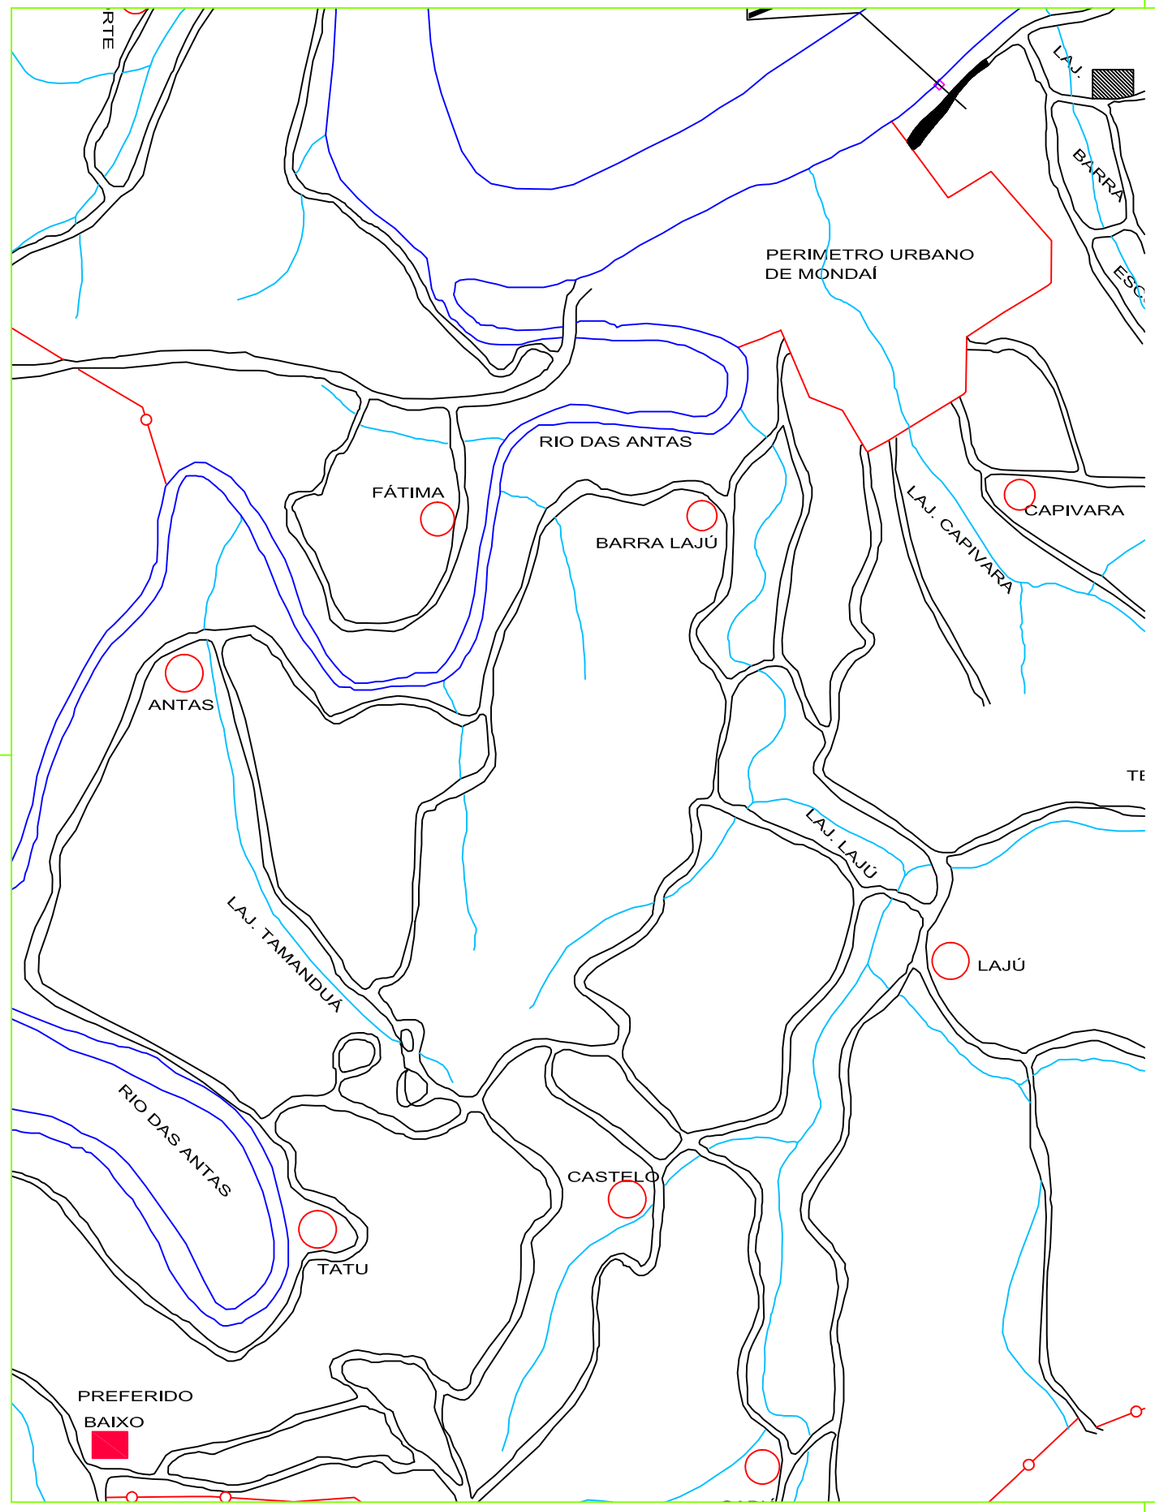


Obra

PAVILHÃO LINHA PREFERIDO BAIXO

Linha Preferido Baixo - Mondaí - SC

Projeto

Enge. Resp. pelo Projeto Roberto Ruani
CREA / SC 46.275-3

Proprietário

Prefeitura Municipal de Mondaí

Projeto

ARQUITETÔNICO

Folha 1/7

Descriminação

Planta de Situação

Área 25,53m²

Data	Escala	Desenho	Conferência	Arquivo
Fevereiro/2012	Indicada	Plottasul	Ruani	EMI0080/PM