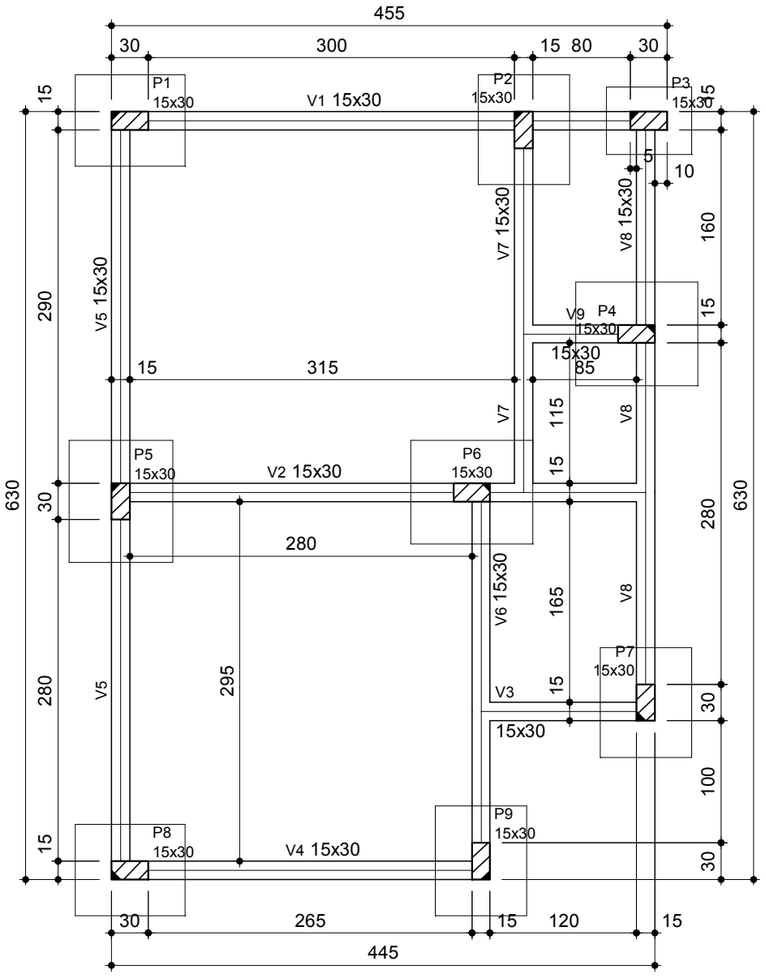



Forma do pavimento baldrame (Nível 0)
escala 1:50

Vigas			
Nome	Seção (cm)	Elevação (cm)	Nível (cm)
V1	15x30	0	0
V2	15x30	0	0
V3	15x30	0	0
V4	15x30	0	0
V5	15x30	0	0
V6	15x30	0	0
V7	15x30	0	0
V8	15x30	0	0
V9	15x30	0	0

Características dos materiais	
fck (kgf/cm²)	Ecs (kgf/cm²)
200	212874

Pilares			
Nome	Seção (cm)	Elevação (cm)	Nível (cm)
P1	15 x 30	0	0
P2	15 x 30	0	0
P3	15 x 30	0	0
P4	15 x 30	0	0
P5	15 x 30	0	0
P6	15 x 30	0	0
P7	15 x 30	0	0
P8	15 x 30	0	0
P9	15 x 30	0	0

Legenda dos Pilares
Pilar que morre
Pilar que passa
Pilar que nasce
Pilar com mudança de seção

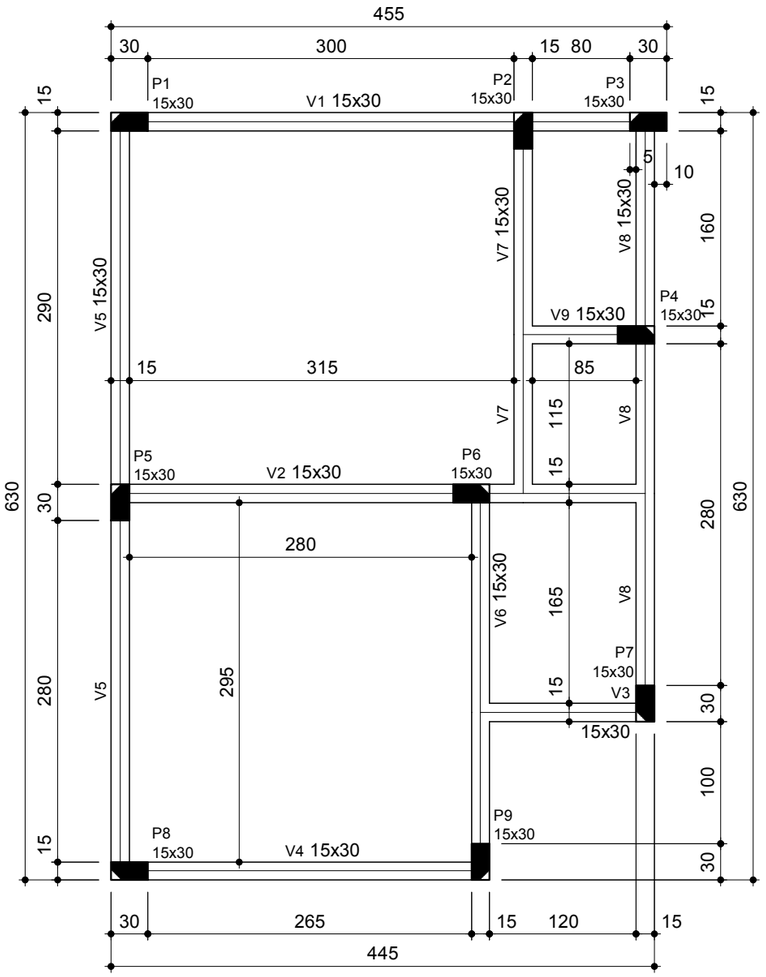

Forma do pavimento cobertura (Nível 260)
escala 1:50

Vigas			
Nome	Seção (cm)	Elevação (cm)	Nível (cm)
V1	15x30	0	260
V2	15x30	0	260
V3	15x30	0	260
V4	15x30	0	260
V5	15x30	0	260
V6	15x30	0	260
V7	15x30	0	260
V8	15x30	0	260
V9	15x30	0	260

Características dos materiais	
fck (kgf/cm²)	Ecs (kgf/cm²)
200	212874

Pilares			
Nome	Seção (cm)	Elevação (cm)	Nível (cm)
P1	15 x 30	0	260
P2	15 x 30	0	260
P3	15 x 30	0	260
P4	15 x 30	0	260
P5	15 x 30	0	260
P6	15 x 30	0	260
P7	15 x 30	0	260
P8	15 x 30	0	260
P9	15 x 30	0	260

Legenda dos Pilares
Pilar que morre
Pilar que passa
Pilar que nasce
Pilar com mudança de seção

PROJETO ESTRUTURAL

geometria

resp. téc.:

des.:

escalas indicadas

folha 1/1