



1.

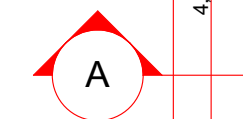

3.

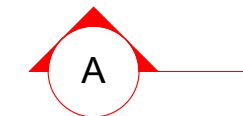

2.



Escala: 1:100



PROJETO	
---------	--

PROJETO DE CAMPO SINTÉTICO

ENDEREÇO
RUA NELCI DAL RI, LOTE NÚMERO 211, QUADRA 109

CIDADE
MONDAÍ
CLIENTE

ESTADO
SANTA CATARINA

MUNICÍPIO DE MONDAÍ
CNPJ: 83.028.415/0001-09

ENGENHEIRO CIVIL

JULLYAN PATRICK
ALBERTI:0666523290
5

Assinado de forma digital por
JULLYAN PATRICK
ALBERTI:06665232905
Dados: 2022.11.29 10:10:04 -03'00'

JULLYAN PATRICK ALBERTI
CREA/SC 147.974-4

FASE PROJETO
PL | Projeto Legal

ESCALA
1:100

DIMENSÃO DA FOLHA
A1

CONTEÚDO


PLANTAS, CORTES E PERSPECTIVA

RESPONSÁVEL
JULLYAN


DATA
28/11/2022

FOLHA

CONTATO
eng.jullyan@gmail.com ; +55 49 9162-0456

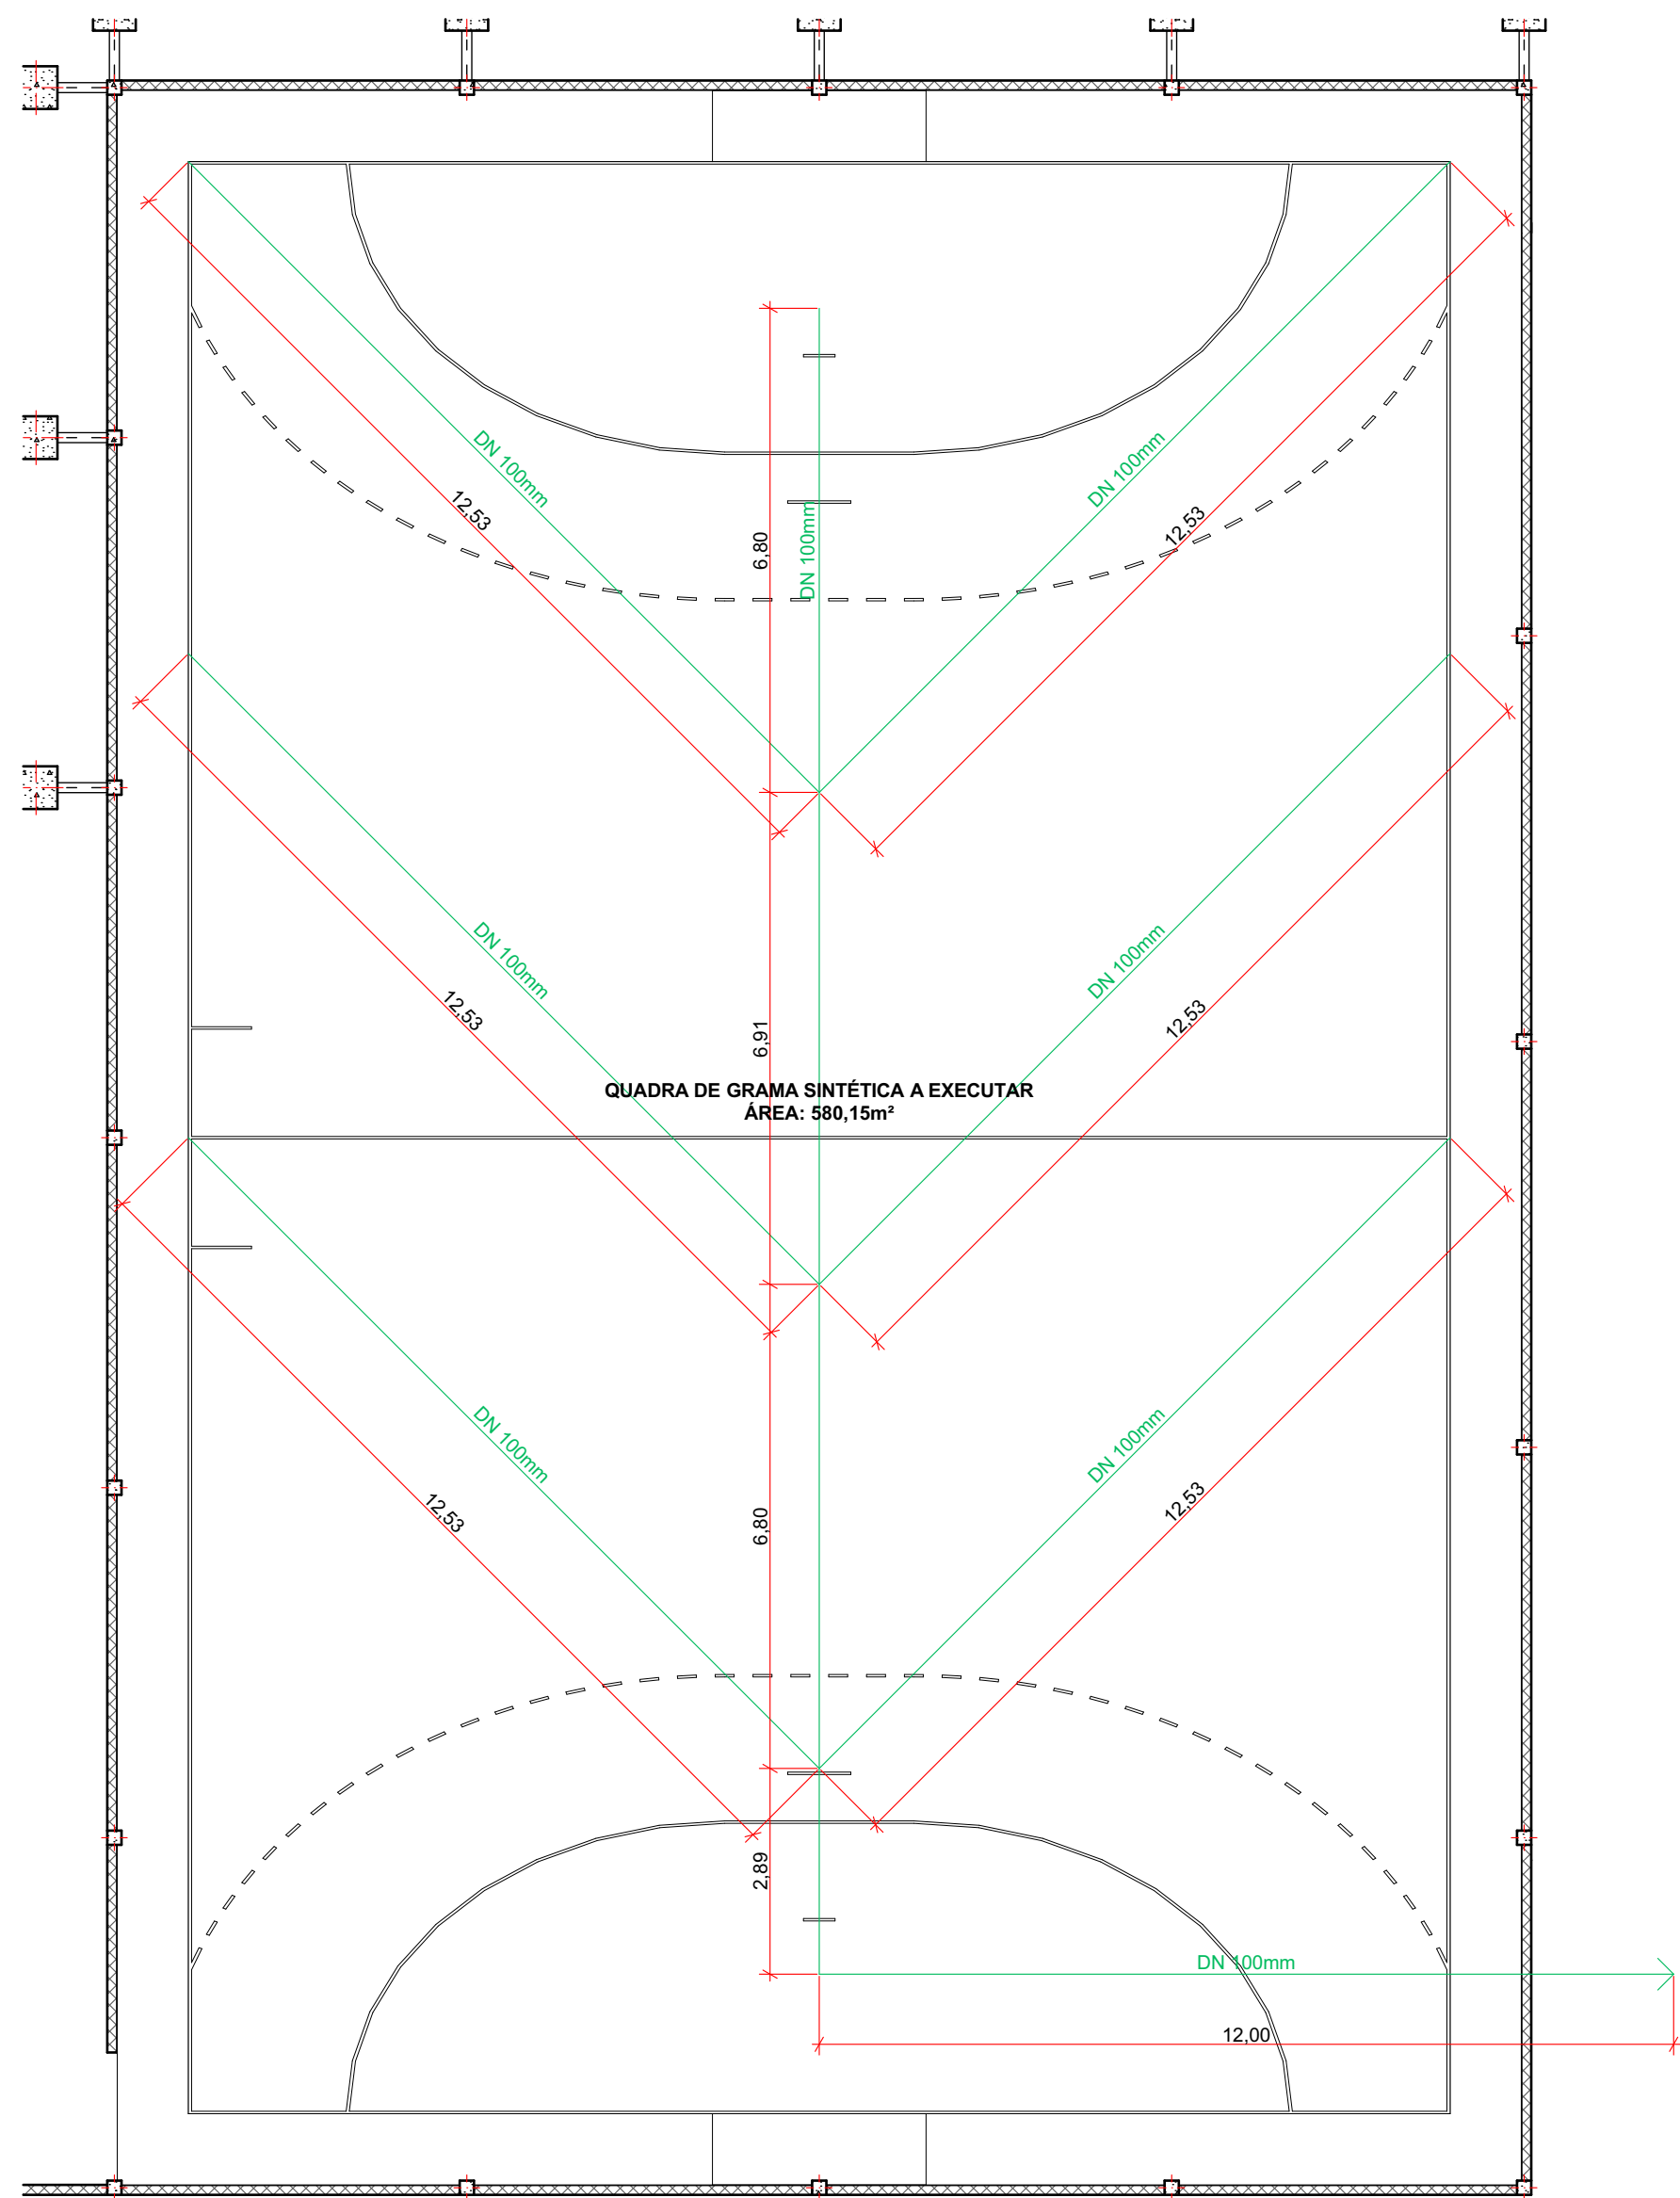

4. Drenagem Espinha de Peixe
Escala: 1:100

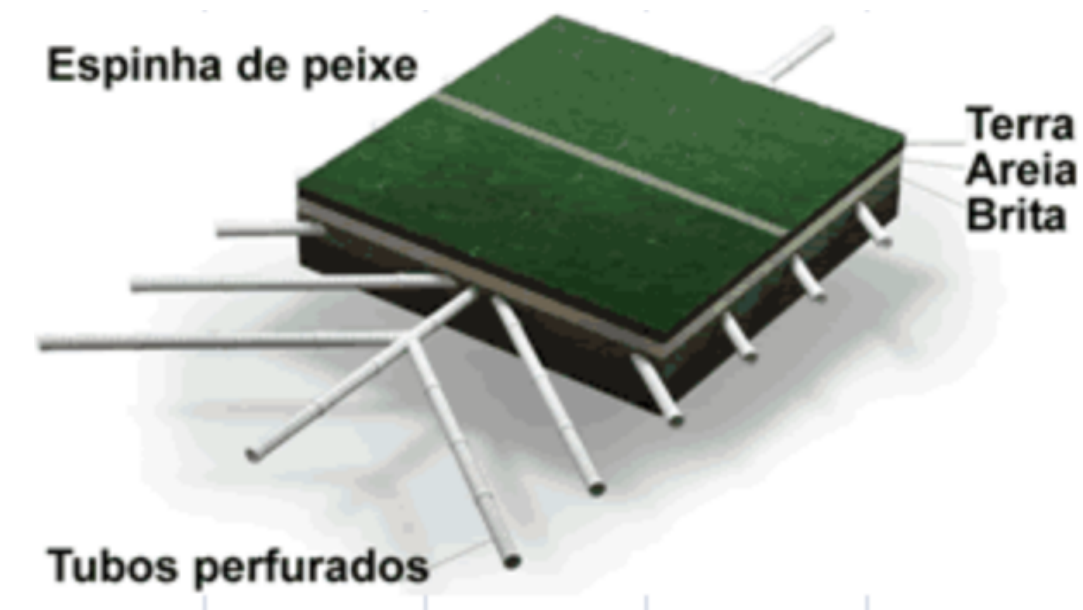

APROVAÇÃO

PROJETO

PROJETO DE CAMPO SINTÉTICO

ENDEREÇO
RUA NELCI DAL RI, LOTE NÚMERO 211, QUADRA 109

CIDADE
MONDAÍ

ESTADO
SANTA CATARINA

CLIENTE

VALDIR
RUBERT:516412759
87

Assinado de forma digital por
VALDIR RUBERT:51641275987
Dados: 2022.11.29 11:13:12
+03'00'

MUNICÍPIO DE MONDAÍ
CNPJ: 83.028.415/0001-09

ENGENHEIRO CIVIL

JULLYAN PATRICK ALBERTI
CREA/SC 147.974-4

FASE PROJETO
PL | Projeto Legal

ESCALA
1:100

DIMENSÃO DA FOLHA
A2

CONTEÚDO

PROJETO DE DRENAGEM

RESPONSÁVEL
JULLYAN

DATA
28/11/2022

FOLHA

CONTATO
eng.julryan@gmail.com ; +55 49 9162-0456