
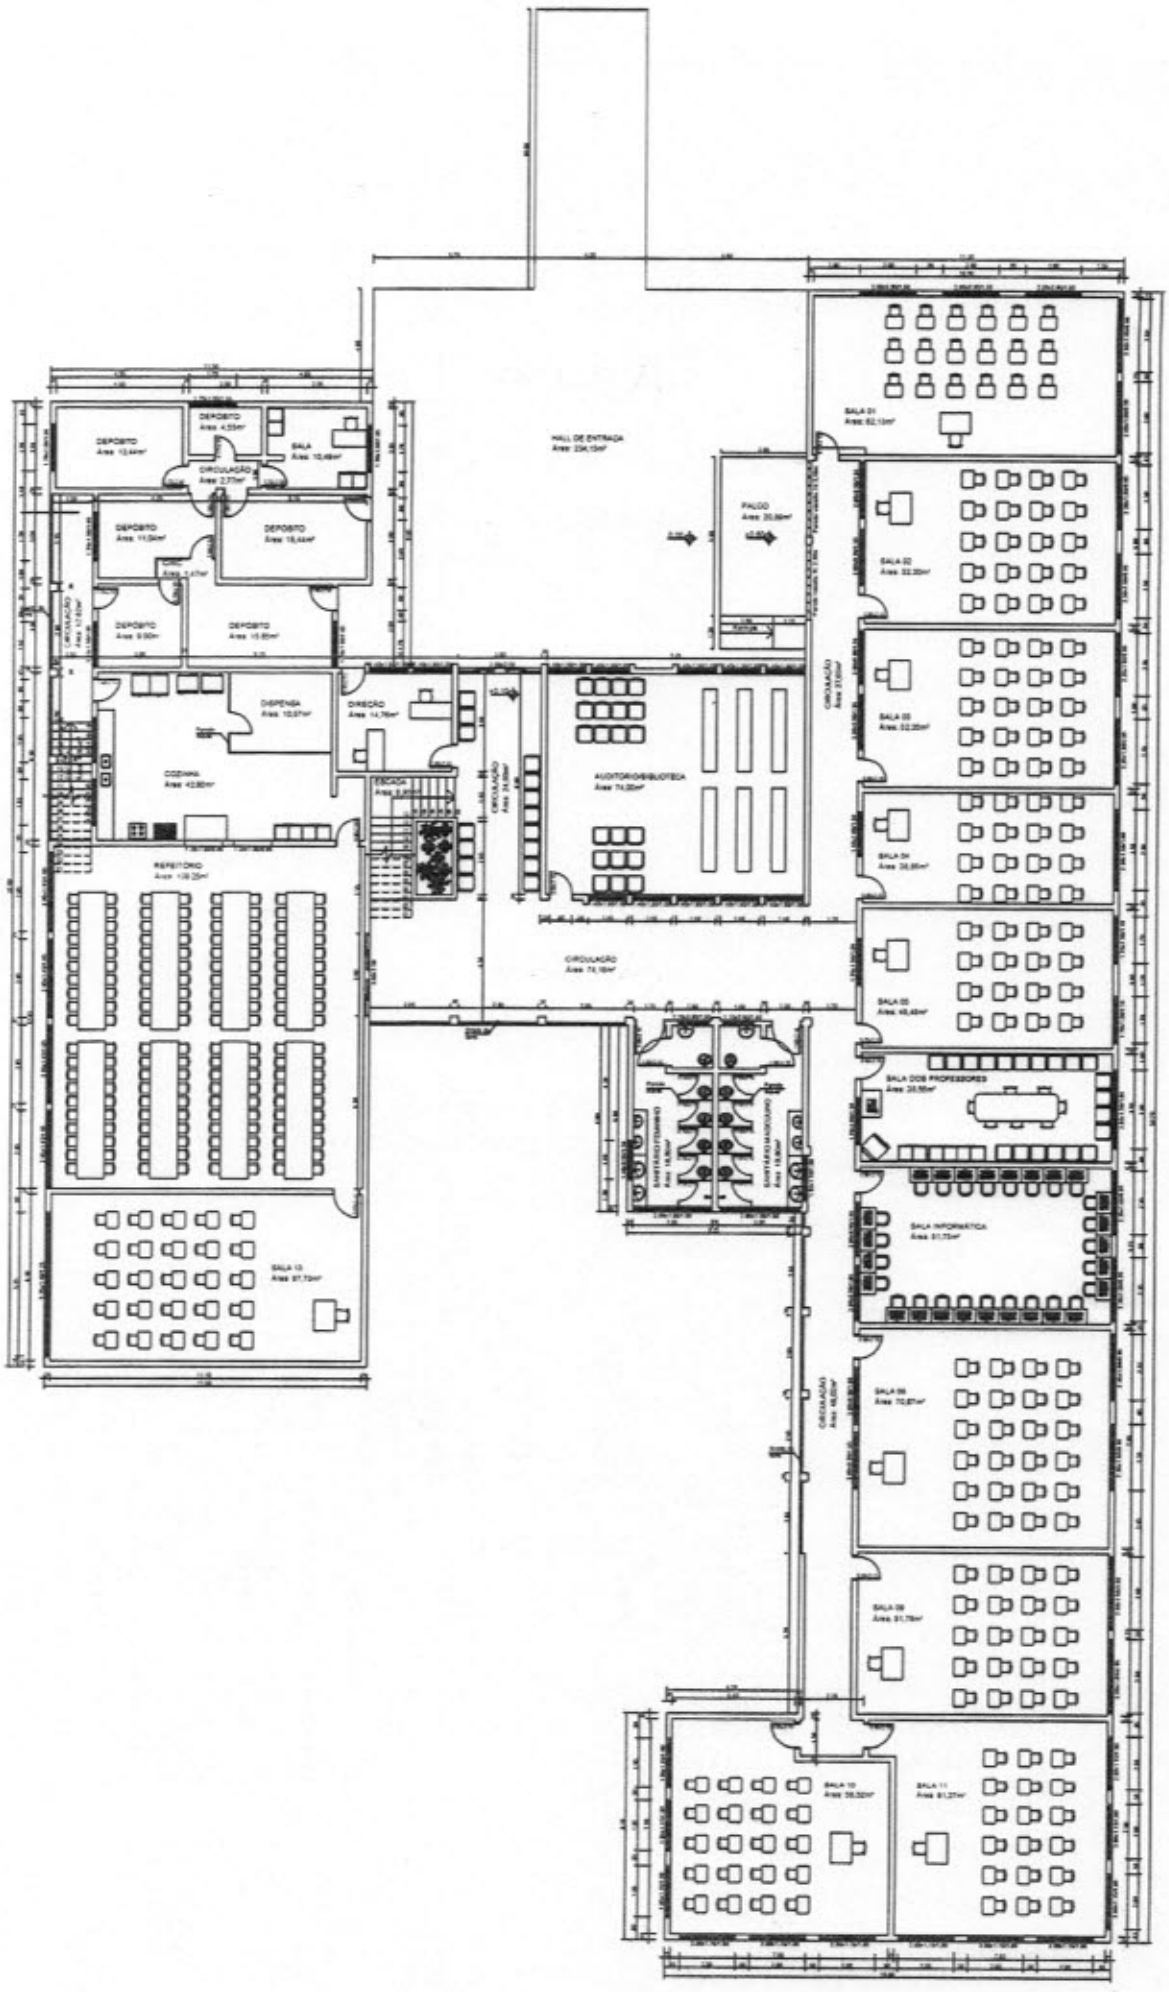



PLANTA BAIXA PAVIMENTO SUPERIOR
Área: 1.611,07m²

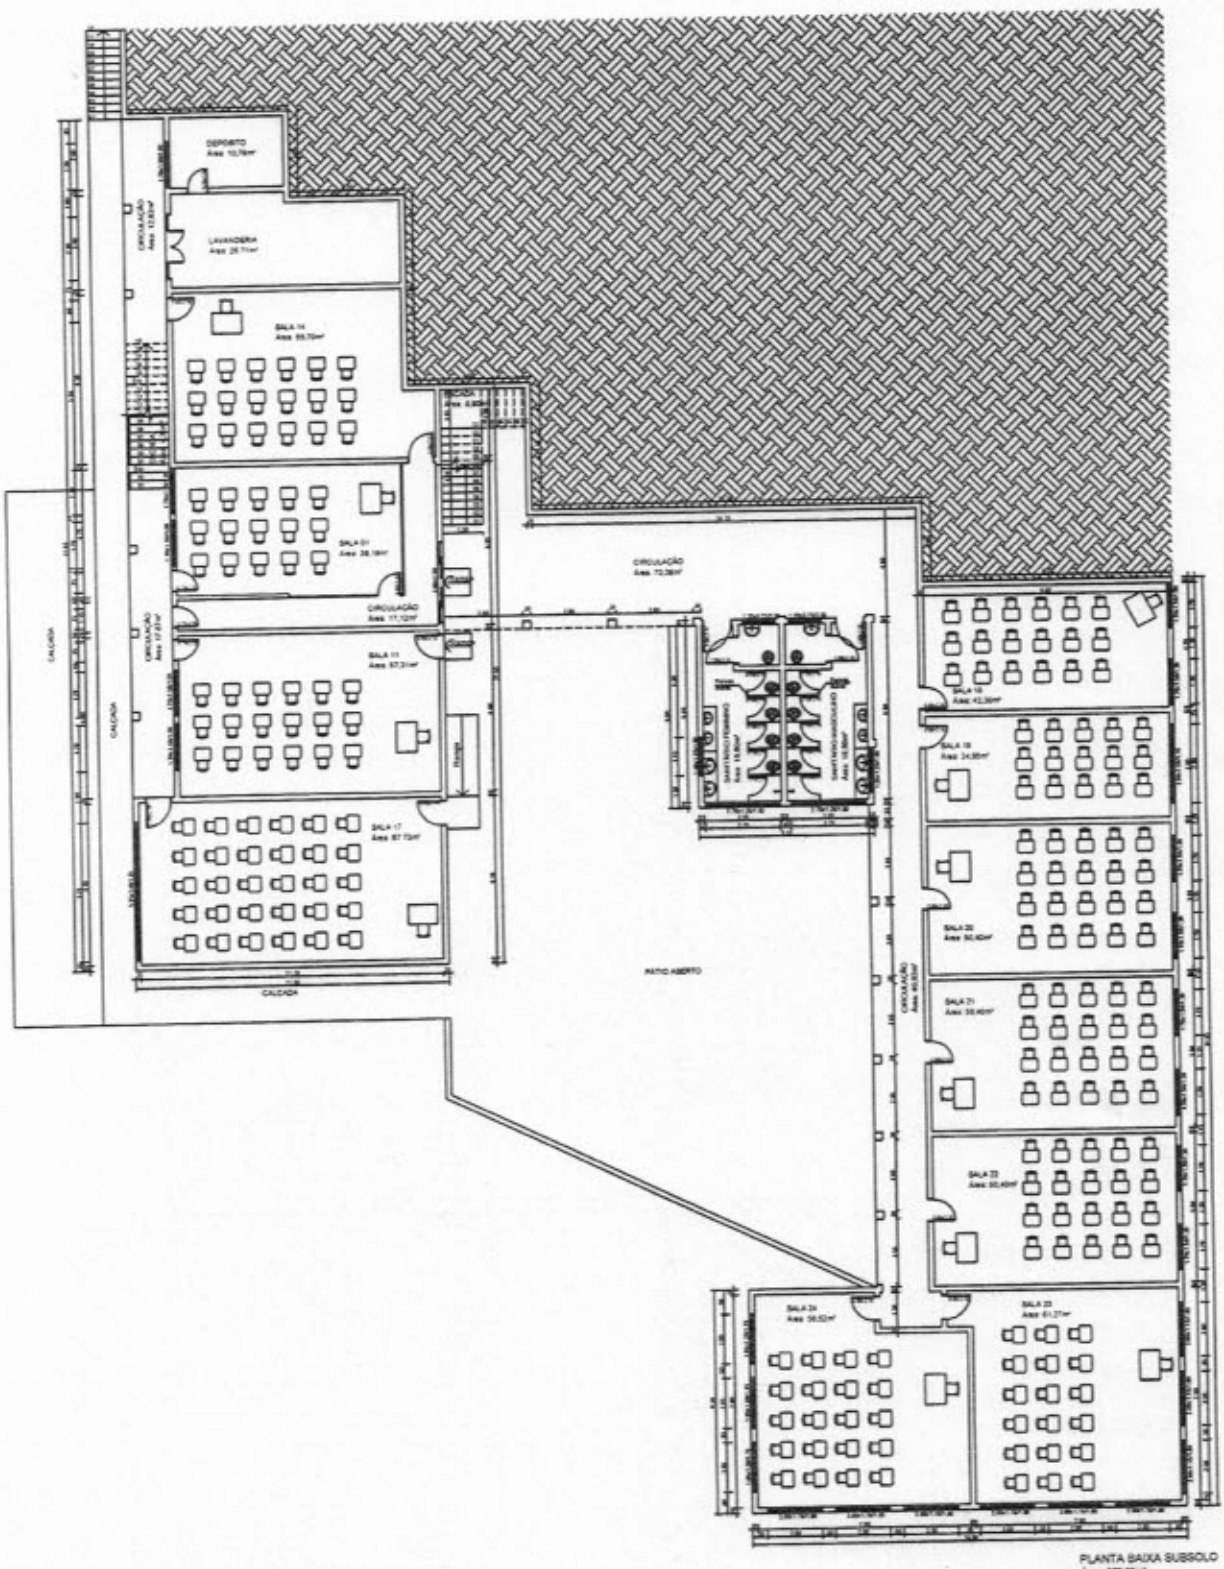


PLANTA BAIXA SUBSOLO
Área: 900,99m²